ΕΦΗΜΕΡΙΔΑ ΤΗΣ ΚΥΒΕΡΝΗΣΕΩΣ

ΤΗΣ ΕΛΛΗΝΙΚΗΣ ΔΗΜΟΚΡΑΤΙΑΣ

6 Σεπτεμβρίου 2018 | ΤΕΥΧΟΣ Α.Α.Π. | Αρ. Φύλλου **182**

ΤΕΥΧΟΣ ΑΝΑΓΚΑΣΤΙΚΩΝ ΑΠΑΛΛΟΤΡΙΩΣΕΩΝ ΚΑΙ ΠΟΛΕΟΔΟΜΙΚΩΝ ΘΕΜΑΤΩΝ

ΠΕΡΙΕΧΟΜΕΝΑ

ΑΠΟΦΑΣΕΙΣ

ΑΠΟΦΑΣΕΙΣ

Αριθμ. Φ90/οικ/4322 (1)

Αποδοχή διατήρησης της αυτοδίκαια ανακληθείσας απαλλοτρίωσης ακινήτων που κηρύχθηκε με την υπ' αριθμ. 1054849/3703/0010/19.6.2009 (ΑΑΠ' 308) κοινή υπουργική απόφαση των Υπουργών Οικονομίας και Οικονομικών και Περιβάλλοντος, Χωροταξίας και Δημοσίων Έργων για την κατασκευή της Εθνικής Οδού στο τμήμα Νυμφόπετρα – Ρεντίνα –Ασπροβάλτα (10.1-10.2-11.1) από χθ 15+000,00 έως Α/Κ Ασπροβάλτας στην Περιφερειακή Ενότητα Θεσσαλονίκης.

Ο ΥΠΟΥΡΓΟΣ ΥΠΟΔΟΜΩΝ ΚΑΙ ΜΕΤΑΦΟΡΩΝ

Έχοντας υπόψη:

1. Τις διατάξεις του π.δ/τος. 63/2005 (Α΄ 98) «Κωδικοποίηση της νομοθεσίας για την Κυβέρνηση και τα κυβερνητικά όργανα» όπως τροποποιήθηκε και ισχύει.

2. Τις διατάξεις της παρ. 3 του άρθρου 11 του ν. 2882/2001 (Α΄ 17) «Κώδικας Αναγκαστικών Απαλλοτριώσεων Ακινήτων», όπως τροποποιήθηκε και ισχύει.

3. Τις διατάξεις του άρθρου 1 του ν. 653/1977 (Α' 214) "Περί υποχρεώσεως των παρόδιων ιδιοκτητών για τη διάνοιξη Εθνικών οδών, αντικαταστάσεως της παρ. 3 του άρθρου 6 του ν. 5269/1931 και ρυθμίσεως συναφών θεμάτων".

4. Τις διατάξεις του άρθρου 3 του π.δ. 70/2015, (Α΄ 114) περί της ανασύστασης του Υπουργείου Υποδομών, Μεταφορών, και Δικτύων, σε συνδυασμό με τις διατάξεις του άρθρου 4 του π.δ. 123/2016, (Α΄ 208) περί της μετονομασίας του Υπουργείου Υποδομών ,Μεταφορών και Δικτύων σε Υπουργείο Υποδομών και Μεταφορών.

5. Τις διατάξεις του π.δ. 125/2016 (Α' 210) «Διορισμός Υπουργών, Αναπληρωτών Υπουργών και Υφυπουργών».

6. Τις διατάξεις του π.δ. 123/2017 (Α΄ 151) «Οργανισμός του Υπουργείου Υποδομών και Μεταφορών».

7. Την απόφαση οικ. 268/29.5.2017 (Β΄ 1911) του Υπουργού και του Υφυπουργού Υποδομών και Μεταφορών «Μεταβίβαση δικαιώματος υπογραφής «με εντολή Υπουργού ή Υφυπουργού» κατά περίπτωση στους: Γενικό Γραμματέα Υπουργείου Υποδομών, και Μεταφορών, Γενικό Γραμματέα Υποδομών, και Προϊσταμένους Γενικών Διευθύνσεων,Προϊσταμένους Διευθύνσεων και Προϊσταμένους Τμημάτων του Υπουργείου καθώς και στον Γενικό Επιθεωρητή ΣΕΕΥΜΕ» και επειδή:

α. Με την υπ' αριθμ. 1054849/3703/0010/19.6.2009 (ΑΑΠ' 308) κοινή υπουργική απόφαση των Υπουργών Οικονομίας και Οικονομικών και Περιβάλλοντος, Χωροταξίας και Δημοσίων Έργων κηρύχθηκε η απαλλοτρίωση για την κατασκευή της Εθνικής Οδού στο τμήμα Νυμφόπετρα – Ρεντίνα – Ασπροβάλτα (10.1-10.2-11.1) από χθ 15+000,00 έως Α/Κ Ασπροβάλτας στην Περιφερειακή Ενότητα Θεσσαλονίκης.

β. Η παραπάνω απαλλοτρίωση δεν συντελέσθηκε με την καταβολή ή την παρακατάθεση της αποζημίωσης που καθορίστηκε για πρώτη φορά με την απόφαση 18295/30.8.2013 του Μονομελούς Πρωτοδικείου Θεσσαλονίκης εντός της δεκαοκτάμηνης προθεσμίας και συνεπώς ανακλήθηκε αυτοδίκαια.

γ. Οι ιδιοκτήτες των ακινήτων που εμφανίζονται με ΑΚΠ 1, 3, 4, 6, 7, 8.10, 12, 14, 15.16, 17, 20, 21, 22, 22α, 23, 27, 29α, 30, 32, 33, 34, 35, 38, 40, 41, 42, 44, 47, 48, 50, 52, 53, 56, 57, 61, 62, 64, 65, 66, 68, 69, 70, 71, 72, 73, 75, 76, 77, 79, 80, 81, 82, 83, 84, 85, 86, 87, 88, 89, 90, 91, 92, 94, 95, 96, 97, 98, 99, 100, 101, 102, 105, 106, 107, 108, 109, 115, 118, 139, 141, 143, 144, 155, 160α, 160,

167, 170, 173, 177, 202, 203, 204, 206, 207, 209, 210, 213, 217, 218, 222, 224, 225, 226, 227, 228, 229, 230, 233, 234, 235, 236, 237, 238, 239, 240, 244α, 250, 278, 279, 281, 282, 283, 284, 285, 288, 290, 291,296, 298 και 300 στο οικείο κτηματολογικό διάγραμμα που συνοδεύει την παραπάνω απαλλοτριωτική πράξη, υπέβαλαν εμπρόθεσμα αίτηση/δήλωση ότι επιθυμούν τη διατήρηση της απαλλοτρίωσης που ανακλήθηκε αυτοδίκαια και δέχονται την εκπρόθεσμη καταβολή ή παρακατάθεση της δικαστικά προσδιορισμένης αποζημίωσης εντός εύλογου χρόνου και κατόπιν δικαστικής αναγνώρισής τους.

δ. Το γεγονός ότι έχει ολοκληρωθεί η κατασκευή του έργου και έχουν καταληφθεί οι εκτάσεις των ακινήτων σύμφωνα με το υπ' αριθμ. πρωτ. 8461/8.7.2015 έγγραφο της «ΕΓΝΑΤΙΑ ΟΔΟΣ» ΑΕ, αποφασίζουμε:

Αποδεχόμαστε τη διατήρηση της απαλλοτρίωσης, των ακινήτων με ΑΚΠ 1, 3, 4, 6, 7, 8.10, 12, 14, 15.16, 17, 20, 21, 22, 22α, 23, 27, 29α, 30, 32, 33, 34, 35, 38, 40, 41, 42, 44, 47, 48, 50, 52, 53, 56, 57, 61, 62, 64, 65, 66, 68, 69, 70, 71, 72, 73, 75, 76, 77, 79, 80, 81, 82, 83, 84, 85, 86, 87, 88, 89, 90, 91, 92, 94, 95, 96, 97, 98, 99, 100, 101, 102, 105, 106, 107, 108, 109, 115, 118, 139, 141, 143, 144, 155, 160α, 160, 167, 170, 173, 177, 202, 203, 204, 206, 207, 209, 210, 213, 217, 218, 222, 224, 225, 226, 227, 228, 229, 230, 233, 234, 235, 236, 237, 238, 239, 240, 244α, 250, 278, 279, 281, 282, 283, 284, 285, 288, 290,291,296, 298 και 300 που κηρύχθηκε με την υπ' αριθμ. 1054849/3703/0010/19.6.2009 (ΑΑΠ' 308) κοινή υπουργική απόφαση των Υπουργών Οικονομίας και Οικονομικών και Περιβάλλοντος, Χωροταξίας και Δημοσίων Έργων για την κατασκευή της Εθνικής Οδού στο τμήμα Νυμφόπετρα – Ρεντίνα – Ασπροβάλτα (10.1-10.2-11.1) από χθ 15+000,00 έως Α/Κ Ασπροβάλτας στην Περιφερειακή Ενότητα Θεσσαλονίκης. και έχει ανακληθεί αυτοδίκαια λόγω παρέλευσης του δεκαοκταμήνου, από την έκδοση της απόφασης του δικαστηρίου με την οποία καθορίστηκε για πρώτη φορά η αποζημίωση, γιατί οι θιγόμενοι ιδιοκτήτες ζήτησαν εμπρόθεσμα τη διατήρησή της και οι εκτάσεις των εν λόγω ακίνητων έχουν καταληφθεί για το σκοπό της απαλλοτρίωσης.

Η παρούσα απόφαση να δημοσιευθεί στην Εφημερίδα της Κυβερνήσεως.

Μαρούσι, 23 Ιουλίου 2018

Ο Υπουργός

ΧΡΗΣΤΟΣ ΣΠΙΡΤΖΗΣ

Αριθμ. 113759 (2)

Τροποποίηση του εγκεκριμένου ρυμοτομικού σχεδίου οικισμού Περάματος, στα Ο.Τ.226 και 227, του Δήμου Μυλοποτάμου, Π.Ε. Ρεθύμνης.

Ο ΑΝΤΙΠΕΡΙΦΕΡΕΙΑΡΧΗΣ ΠΕΡΙΒΑΛΛΟΝΤΟΣ, ΧΩΡΟΤΑΞΙΑΣ ΚΑΙ ΕΝΕΡΓΕΙΑΣ ΚΡΗΤΗΣ

Έχοντας υπόψη:

1. Τις διατάξεις του ν. 3852/2010 (ΦΕΚ 87 Α΄/07.06.2010) «Νέα Αρχιτεκτονική της Αυτοδιοίκησης και Αποκεντρωμένης Διοίκησης - Πρόγραμμα Καλλικράτης» όπως τροποποιήθηκαν και συμπληρώθηκαν μεταγενέστερα.

2. Τον ν. 3861/2010 (ΦΕΚ 112 Α΄/13.07.2010) «Ενίσχυση της διαφάνειας με την υποχρεωτική ανάρτηση νόμων και πράξεων των κυβερνητικών, διοικητικών και αυτοδιοικητικών οργάνων στο διαδίκτυο «Πρόγραμμα Διαύγεια» και άλλων διατάξεων».

3. Το π.δ. 149/2010 (ΦΕΚ 242 Α΄/27.12.2010) «Οργανισμό της Περιφέρειας Κρήτης».

4. Τη με αριθμ. 80617/24.4.2017 απόφαση Περιφερειάρχη Κρήτης (ΦΕΚ 1565 Β΄/8.5.2017) «Μεταβίβαση αρμοδιοτήτων στους Αντιπεριφερειάρχες της Περιφέρειας Κρήτης».

5. Τις διατάξεις του ν.δ/τος της 17.7.1923 (ΦΕΚ 228 Α΄/ 16.8.1923) «Περί σχεδίων πόλεων, κώμων και συνοικισμών του Κράτους και οικοδομής αυτών» όπως τροποποιήθηκαν και ισχύουν σήμερα.

6. Τις διατάξεις του ν. 1337/1983 (ΦΕΚ 33 Α΄/4.3.1983), όπως τροποποιήθηκαν και ισχύουν σήμερα.

7. Τις διατάξεις των άρθρων 152 και 154 του π.δ. της 14/27.7.1999, (ΦΕΚ 580/Δ΄/1999) «Κώδικας Βασικής Πολεοδομικής Νομοθεσίας».

8. Το άρθρο 29 του ν. 2831/2000 (ΦΕΚ 140 Α΄), όπως αντικαταστάθηκε και ισχύει.

9. Το άρθρο 10 του ν. 3044/2002 /ΦΕΚ 197 Α΄/2002) περί «Μεταφοράς συντελεστή δόμησης κ.λπ.» (ΦΕΚ 197/ Α΄/27.8.2002).

10. Τις διατάξεις του ν. 4067/2012 «Νέος οικοδομικός κανονισμός» (ΦΕΚ 79 Α΄/9.4.2012).

11. Τις διατάξεις του ν. 4315/2014 «Πράξεις εισφοράς σε γη και χρήμα - Ρυμοτομικές απαλλοτριώσεις και άλλες διατάξεις» (ΦΕΚ 269 Α΄/24.12.2014).

12. Την εγκ. 123/15/ΕΓΚ.1/1961: Υποβλητέα στοιχεία προτάσεων εγκρίσεως ή τροποποιήσεως πολεοδομικών σχεδίων.

13. Την εγκ. 4546/551/8/1975: (εγκ. 8/1975) «Προτάσεις τροπ/σεως ρυμοτομικών σχεδίων κ.λπ.».

14. Την εγκ. 43511/191/55/13.6.1988 (εγκ. 55/1988) «Οδηγίες και προδιαγραφές για τροποποιήσεις, επεκτάσεις ρυμοτομικών σχεδίων».

15. Την εγκ. 18894/6/5.5.2006 (εγκ. 6/2006) «Άσκηση αρμοδιοτήτων πολεοδομικού σχεδιασμού»

16. Την εγκ. 29829/14.06.2012 (εγκ. 10/2012) «Αρμοδιότητες γνωμοδότησης ΣΥΠΟΘΑ Περιφερειακών Ενοτήτων/ Περιφερειών για θέματα πολεοδομικού σχεδιασμού».

17. Τη με αρ. Τ.Π.4028/13.08.1993 απόφαση Νομάρχη Ρεθύμνης «Έγκριση μελέτης πολεοδόμησης οικισμού Περάματος επαρχίας Μυλοποτάμου νομού Ρεθύμνης» (ΦΕΚ 1126/Δ΄/15.09.1993) και όπως ισχύει σήμερα.

18. Τη με αρ. 14294/27.01.2016 απόφαση Αντιπεριφερειάρχη Περιβάλλοντος και Χωροταξίας Κρήτης με την οποία κυρώθηκε η με αριθμό 1/2015 πράξη Εφαρμογής της πολεοδομικής ενότητας «Πέραμα» του Δήμου Μυλοποτάμου, που μεταγράφηκε στο Υποθηκοφυλακείο Μυλοποτάμου στον τόμο 288 με αριθμό μεταγραφής 71870/01.03.2016.

19. Το με αρ. 569/12.12.2016 έγγραφο της Υπηρεσίας Δόμησης Δήμου Μυλοποτάμου, με το οποίο διαβιβάστηκαν στην υπηρεσία, «Συμπληρωματικά στοιχεία που αφορούν τροποποίηση ρυμοτομικού σχεδίου

πόλεως οικισμού Περάματος Δήμου Μυλοποτάμου» (αρ. πρωτ. Περιφέρειας 254550/20.12.2016).

20. Τη με αρ. 68/2014 (αρ. πρακτικού 3/12.3.2014) απόφαση του Δημοτικού Συμβουλίου Μυλοποτάμου με θέμα «Ανάρτηση τροποποίησης ρυμοτομικού σχεδίου οικισμού Περάματος στις ιδιοκτησίες Καλλέργη Γεωργίου, Ψωμά Μιχαήλ, Ψωμά-Καρδάση Αικατερίνη, Ψωμά-Όθωνα Ελένη (Ο.Τ.226.227)»η οποία, αφού έλαβε υπόψη και την υπ' αρ. 13/2014 απόφαση της Επιτροπής Ποιότητας Ζωής, εγκρίνει την ανάρτηση της προτεινόμενης τροποποίησης.

21. Τη με αρ. 8125/16.05.2014 Γνωστοποίηση τροποποίησης ρυμοτομικού σχεδίου και ανάρτησης σχεδίων, του Δήμου Μυλοποτάμου και τα αποδεικτικά επίδοσης στους εμπλεκόμενους ιδιοκτήτες, από κλητήρα του Δήμου Μυλοποτάμου.

22. Τη με αρ. 156/2014 (αρ. πρακτικού 11/19.9.2014) απόφαση του Δημοτικού Συμβουλίου Ηρακλείου με θέμα «Έγκριση προτεινόμενης τροποποίησης ρυμοτομικού σχεδίου οικισμού Περάματος» η οποία, αφού έλαβε υπόψη και την υπ' αρ. 43/2014 απόφαση της Επιτροπής Ποιότητας Ζωής, εγκρίνει την 2/4 προτεινόμενη τροποποίηση του ρυμοτομικού σχεδίου οικισμού Περάματος στις ιδιοκτησίες Καλλέργη Γεωργίου, Ψωμά Μιχαήλ, Ψωμά-Καρδάση Αικατερίνη, Ψωμά-Όθωνα Ελένη (Ο.Τ.226.227), με τη δημιουργίας νέας οδού μεταξύ των Ο.Τ.226 και 227 πλάτους 5,00 μ και την κατάργηση, προβλεπόμενης, από το ισχύον σχέδιο πόλης, οδού.

23. Το τοπογραφικό διάγραμμα κλ. 1:200 και την Τεχνική Έκθεση που συνέταξε ο Πολιτικός Μηχανικός Αντώνιος Γ. Χατζηδάκης.

24. Τα με αρ.5574/20.11.2012 και 2772/27.6.2014 έγγραφα της ΚΕ' Εφορείας Προϊστορικών και Κλασικών Αρχαιοτήτων, σχετικά με την προτεινόμενη τροποποίηση.

25. Τη με αρ. πρωτ.: 16103/26.09.2014 βεβαίωση του Δημάρχου Μυλοποτάμου.

26. Το με αρ. 15556/12.12.2016 έγγραφο της Διεύθυνσης Τεχνικών Υπηρεσιών Περιβάλλοντος και Δόμησης, σχετικά με την προτεινόμενη τροποποίηση.

27. Τις φωτογραφίες που προσκομίστηκαν.

28. Τη με αρ.: 60740/20.3.2018 εισήγηση της Διεύθυνσης Περιβάλλοντος και Χωρικού Σχεδιασμού Περιφέρειας Κρήτης προς το ΣΥ.ΠΟ.Θ.Α. Π.Ε. Ρεθύμνης με την οποία εισηγείται την έγκριση της προτεινόμενης τροποποίησης σύμφωνα με το τοπογραφικό διάγραμμα που τη συνοδεύει.

29. Την από 19.4.2018 γνωμοδότηση του ΣΥ.ΠΟ.Θ.Α. Π.Ε. Ρεθύμνης (πρακτικό 3/2018, θέμα1ο) το οποίο γνωμοδοτεί ομόφωνα υπέρ της τροποποίησης του σχεδίου πόλης, όπως αυτό προτείνεται με την 60740/20.3.2018 εισήγηση της Διεύθυνσης Περιβάλλοντος και Χωρικού Σχεδιασμού Περιφέρειας Κρήτης.

30. Το γεγονός ότι από τις κανονιστικές διατάξεις της παρούσας δεν προκαλείται δαπάνη σε βάρος του κρατικού προϋπολογισμού και του προϋπολογισμού του οικείου ΟΤΑ.

Και επειδή:

1. Έχουν υποβληθεί τα δικαιολογητικά που ορίζει η εγκύκλιος εγκ. 43511/191/55/13.6.1988 (εγκ. 55/1988) «Οδηγίες και προδιαγραφές για τροποποιήσεις, επεκτάσεις ρυμοτομικών σχεδίων».

2. Σύμφωνα με το με αρ. πρωτ. 60740/20.3.2018, η Δ/νση Περιβάλλοντος και Χωρικού Σχεδιασμού Περιφέρειας Κρήτης προς το ΣΥ.ΠΟ.Θ.Α. Π.Ε. Ρεθύμνης, εισηγείται την έγκριση της προτεινόμενης τροποποίησης.

3. Σύμφωνα με το απόσπασμα πρακτικού της 3ης Συνεδρίασης έτους 2018, θέμα 1ο του ΣΥ.ΠΟ.Θ.Α. Π.Ε Ρεθύμνης, το Συμβούλιο γνωμοδότησε υπέρ της τροποποίησης του εγκεκριμένου σχεδίου πόλης Ηρακλείου, σύμφωνα με το σκεπτικό της εισήγησης.

4. Με την προτεινόμενη τροποποίηση επέρχεται αύξηση κοινόχρηστων χώρων.

5. Κανένα άρτιο οικόπεδο δεν καθίσταται μη άρτιο, όπως προκύπτει από το 22ο σχετικό έγγραφο.

6. Η προτεινόμενη τροποποίηση αποσκοπεί σε κοινή ανάγκη και βελτιώνει τις πολεοδομικές συνθήκες της περιοχής, αποφασίζουμε:

1. Την έγκριση της τροποποίησης του εγκεκριμένου ρυμοτομικού σχεδίου οικισμού Περάματος Μυλοποτάμου, στα Ο.Τ.226 και 227 που αφορά:

α) την κατάργηση προβλεπόμενης από το σχέδιο πόλης οδού (με χαρακτηρισμό ως Πεζόδρομος) και

β) τη δημιουργία νέας οδού πλάτους 5,00 μ μεταξύ των Ο.Τ.226 και 227 εντός του σχεδίου πόλης (για ένα τμήμα της οποίας, πρόκειται για διατήρηση υπάρχουσας διάβασης στο Ο.Τ.226), σύμφωνα με το συνημμένο στην παρούσα απόφαση τοπογραφικό διάγραμμα σε κλίμακα 1:200.

2. Η ισχύς της παρούσας απόφασης αρχίζει από τη δημοσίευσή της στη Εφημερίδα της Κυβερνήσεως.

Επιτρέπεται η υποβολή προσφυγής στο Γενικό Γραμματέα της Αποκεντρωμένης Διοίκησης Κρήτης, μόνο για παράβαση του Νόμου σύμφωνα με τις διατάξεις του άρθρου 227 και του άρθρου 238 του ν. 3852/2010 (ΦΕΚ 87/ Α΄/2010) και σε προθεσμία δεκαπέντε (15) ημερών από τη δημοσίευσή της στη Εφημερίδα της Κυβερνήσεως.

Η απόφαση αυτή με το θεωρημένο διάγραμμα να δημοσιευθούν στην Εφημερίδα της Κυβερνήσεως.

Ηράκλειο, 23 Μαΐου 2018

Ο Αντιπεριφερειάρχης

ΝΙΚΟΛΑΟΣ ΚΑΛΟΓΕΡΗΣ

ELENI CHATZIGIANNI

ΕΜΒΑΔΑ ΑΡΧΙΚΩΝ ΙΔΙΟΚΤΗΣΙΩΝ & ΣΥΝΤΕΤΑΓΜΕΝΕΣ ΚΟΡΥΦΩΝ ΣΤΟ ΕΓΣΑ'87

ΕΜΒΑΔΟΜΕΤΡΗΣΗ ΙΔΙΟΚΤΗΣΙΑΣ ΜΕ Κ.Α. 0303010

Με τη βοήθεια των ορθογωνικών συντεταγμένων των κορυφών του

ΣΗΜΕΙΟ	X	Y	ΜΗΚΟΣ
1	563283.29	3913964.11	
2	563284.02	3913976.68	12.59
3	563305.17	3913995.31	28.19
4	563306.64	3913995.06	1.50
5	563307.99	3913958.77	36.31
1	563283.29	3913964.11	25.27

E=1/2 Σ(Xι + Xι+1)(Ψι − Ψι+1)

E = 596.43 μ2

ΕΜΒΑΔΟΜΕΤΡΗΣΗ ΙΔΙΟΚΤΗΣΙΑΣ ΜΕ Κ.Α. 0303003

Με τη βοήθεια των ορθογωνικών συντεταγμένων των κορυφών του

ΣΗΜΕΙΟ	X	Y	ΜΗΚΟΣ
4	563306.64	3913995.06	
5	563307.99	3913958.77	36.31
6	563308.29	3913950.73	8.05
7	563313.07	3913949.35	4.97
8	563324.00	3913946.83	11.22
9	563333.06	3913944.88	9.27
10	563337.38	3913944.37	4.35
11	563344.56	3913943.35	7.26
12	563346.53	3913943.11	1.99
13	563347.19	3913948.31	5.25
14	563344.76	3913973.77	25.58
15	563343.33	3913987.02	13.33
16	563341.42	3913999.69	12.81
17	563340.85	3914005.16	5.50
18	563340.56	3914005.42	0.39
19	563340.40	3914008.75	3.33
20	563338.56	3914022.89	14.26
21	563330.38	3914017.45	9.82
22	563323.18	3914012.37	8.81
23	563311.84	3914007.98	12.16
24	563306.26	3914005.31	6.18
4	563306.64	3913995.06	10.26

E=1/2 Σ(Xι + Xι+1)(Ψι − Ψι+1)

E = 2453.83 μ2

ΕΜΒΑΔΟΜΕΤΡΗΣΗ ΙΔΙΟΚΤΗΣΙΑΣ ΜΕ Κ.Α. 0303004

Με τη βοήθεια των ορθογωνικών συντεταγμένων των κορυφών του

ΣΗΜΕΙΟ	X	Y	ΜΗΚΟΣ
12	563346.53	3913943.11	
13	563347.19	3913948.31	5.25
14	563344.76	3913973.77	25.58
38	563353.03	3913975.75	8.51
37	563354.79	3913976.19	1.81
36	563364.16	3913978.51	9.65
35	563376.09	3913979.45	11.96
34	563381.83	3913979.82	5.75
33	563382.78	3913975.06	4.86
32	563383.66	3913968.06	7.06
31	563384.81	3913956.60	11.51
30	563385.29	3913950.47	6.14
29	563384.32	3913945.78	4.79
28	563381.32	3913943.26	3.92
27	563377.63	3913942.03	3.89
26	563367.12	3913942.92	10.55
25	563355.36	3913943.61	11.77
12	563346.53	3913943.11	8.85

E=1/2 Σ(Xι + Xι+1)(Ψι − Ψι+1)

E = 1316.16 μ2

ΕΜΒΑΔΟΜΕΤΡΗΣΗ ΙΔΙΟΚΤΗΣΙΑΣ ΜΕ Κ.Α. 0303012

Με τη βοήθεια των ορθογωνικών συντεταγμένων των κορυφών του

ΣΗΜΕΙΟ	X	Y	ΜΗΚΟΣ
14	563344.76	3913973.77	
15	563343.33	3913987.02	13.33
16	563341.42	3913999.69	12.81
17	563340.85	3914005.16	5.50
18	563340.56	3914005.42	0.39
68	563349.39	3914008.64	9.40
65	563349.65	3914008.78	0.30
66	563349.83	3914007.74	1.06
67	563350.94	3914001.29	6.54
37	563354.79	3913976.19	25.40
38	563353.03	3913975.75	1.81
14	563344.76	3913973.77	8.51

E=1/2 Σ(Xι + Xι+1)(Ψι − Ψι+1)

E = 316.29 μ2

ΕΜΒΑΔΟΜΕΤΡΗΣΗ ΙΔΙΟΚΤΗΣΙΑΣ ΜΕ Κ.Α. 0303005

Με τη βοήθεια των ορθογωνικών συντεταγμένων των κορυφών του

ΣΗΜΕΙΟ	X	Y	ΜΗΚΟΣ
36	563364.16	3913978.51	

ΕΜΒΑΔΟΜΕΤΡΗΣΗ ΙΔΙΟΚΤΗΣΙΑΣ ΜΕ Κ.Α. 0303011

Με τη βοήθεια των ορθογωνικών συντεταγμένων των κορυφών του

ΣΗΜΕΙΟ	X	Y	ΜΗΚΟΣ
34	563381.83	3913979.82	
35	563376.09	3913979.45	5.75
36	563364.16	3913978.51	11.96
48	563362.38	3913993.48	15.08
47	563361.89	3913997.84	4.38
46	563361.87	3913998.21	0.38
45	563367.08	3913998.74	5.23
44	563370.74	3913999.07	3.67
43	563372.90	3913999.34	2.18
42	563379.08	3914000.13	6.23
41	563379.36	3913999.94	0.34
40	563379.73	3913996.73	3.24
39	563380.83	3913988.12	8.68
34	563381.83	3913979.82	8.35

E=1/2 Σ(Xι + Xι+1)(Ψι − Ψι+1)

E = 354.52 μ2

ΕΜΒΑΔΟΜΕΤΡΗΣΗ ΙΔΙΟΚΤΗΣΙΑΣ ΜΕ Κ.Α. 0303006

Με τη βοήθεια των ορθογωνικών συντεταγμένων των κορυφών του

ΣΗΜΕΙΟ	X	Y	ΜΗΚΟΣ
41	563379.36	3913999.94	
42	563379.08	3914000.13	0.34
43	563372.90	3913999.34	6.23
44	563370.74	3913999.07	2.18
45	563367.08	3913998.74	3.67
46	563361.87	3913998.21	5.23
63	563361.35	3914002.75	4.56
62	563361.13	3914004.04	1.31
61	563361.01	3914004.65	0.63
60	563360.53	3914008.32	3.70
59	563360.03	3914012.74	4.45
58	563359.69	3914014.44	1.74
57	563367.61	3914022.57	11.35
56	563373.77	3914028.98	8.89
55	563375.53	3914028.60	1.81
54	563376.83	3914016.56	12.11
53	563377.06	3914016.60	0.23
52	563377.81	3914011.14	5.50
51	563378.06	3914009.49	1.67
50	563378.79	3914004.28	5.27
49	563378.98	3914003.21	1.09
41	563379.36	3913999.94	3.29

E=1/2 Σ(Xι + Xι+1)(Ψι − Ψι+1)

E = 409.28 μ2

ΕΜΒΑΔΟΜΕΤΡΗΣΗ ΙΔΙΟΚΤΗΣΙΑΣ ΜΕ Κ.Α. 0203099

Με τη βοήθεια των ορθογωνικών συντεταγμένων των κορυφών του

ΣΗΜΕΙΟ	X	Y	ΜΗΚΟΣ
55	563375.53	3914028.60	
56	563373.77	3914028.98	1.81
57	563367.61	3914022.57	8.89
58	563359.69	3914014.44	11.35
64	563351.73	3914009.94	9.15
65	563349.65	3914008.78	2.38
68	563349.39	3914008.64	0.30
18	563340.56	3914005.42	9.40
19	563340.40	3914008.75	3.33
69	563343.49	3914010.53	3.57
70	563346.30	3914012.17	3.25
71	563354.19	3914016.69	9.09
72	563357.65	3914018.69	4.00
73	563360.51	3914021.53	4.03
78	563361.36	3914022.21	1.09
79	563362.17	3914023.01	1.14
80	563362.80	3914023.85	1.05
81	563371.64	3914033.29	12.93
82	563373.77	3914035.52	3.09
83	563375.30	3914037.28	2.33
55	563375.53	3914028.60	8.68

E=1/2 Σ(Xι + Xι+1)(Ψι − Ψι+1)

E = 197.06 μ2

ΕΜΒΑΔΟΜΕΤΡΗΣΗ ΙΔΙΟΚΤΗΣΙΑΣ ΜΕ Κ.Α. 0303007

Με τη βοήθεια των ορθογωνικών συντεταγμένων των κορυφών του

ΣΗΜΕΙΟ	X	Y	ΜΗΚΟΣ
19	563340.40	3914008.75	
20	563338.56	3914022.89	14.26
77	563337.87	3914028.05	5.21
76	563342.84	3914033.99	7.74
75	563351.75	3914028.69	10.36
74	563353.68	3914026.92	2.62
73	563360.51	3914021.53	8.70
72	563357.65	3914018.69	4.03
71	563354.19	3914016.69	4.00
70	563346.30	3914012.17	9.09
69	563343.49	3914010.53	3.25
19	563340.40	3914008.75	3.57


E=1/2 Σ(Xι + Xι+1)(Ψι − Ψι+1)

ΕΘΝΙΚΟ ΤΥΠΟΓΡΑΦΕΙΟ

Για τεχνικούς λόγους στο σχεδιάγραμμα, από το ηλεκτρονικό αρχείο, έγινε σμίκρυνση κατά ποσοστό 36%



ΚΤΗΜ. ΑΡΙΘΜΟΣ	ΣΤΟΙΧΕΙΑ ΦΕΡΟΜΕΝΩΝ ΙΔΙΟΚΤΗΤΩΝ						ΠΡΙΝ ΤΗΝ ΤΡΟΠΟΠΟΙΗΣΗ			ΜΕΤΑ ΤΗΝ ΤΡΟΠΟΠΟΙΗΣΗ			
	ΕΠΩΝΥΜΟ & ΟΝΟΜΑ	ΟΝΟΜΑ ΠΑΤΡΟΣ	ΟΝΟΜΑ ΜΗΤΡΟΣ	ΔΙΕΥΘΥΝΣΗ	ΣΥΜΒΟΛΑΙΟ	ΠΟΣΟΣΤΟ	ΠΕΡΙΦΡΑΓΗ	Ο.Τ.	ΕΜΒΑΔΟΝ	ΠΕΡΙΦΡΑΓΗ	Ο.Τ.	ΕΜΒΑΔΟΝ	ΑΡΤΙΟΤΗΤΑ
0203099	ΔΗΜΟΣ ΜΥΛΟΠΟΤΑΜΟΥ			ΠΕΡΑΜΑ		100.00%	P3,T5,T6,55,56,57,58,64,65,68,18, 19,69,70,71,72,73,78,79,80,81	227					
0303003	ΜΕΤΑΞΑΚΗΣ ΙΩΑΝΝΗΣ	ΔΗΜΗΤΡΙΟΣ	ΑΜΑΛΙΑ		ΚΛΗΡΟΝΟΜΙΑ	50.00%	P1',P2',15,14,P6',P7',P1'	226	1392.34	Θ',Ι',16,15,14,P6',P7',Θ'	226	1676.85	ΚΑΝΟΝΑ
	ΜΕΤΑΞΑΚΗΣ ΕΜΜΑΝΟΥΗΛ	ΔΗΜΗΤΡΙΟΣ	ΑΜΑΛΙΑ		ΚΛΗΡΟΝΟΜΙΑ	50.00%	P8,T9,P8,20,19,18,17,17,P8	227	468.92	Ζ,Η,P8,20,Ζ	227	193.30	ΠΑΡΕΚΚΛΙΣΗ (ως προκύπτον από την πράξη εφαρμογής)
0303004	ΤΖΩΡΤΖΑΚΗΣ ΝΙΚΟΛΑΟΣ	ΒΑΣΙΛΕΙΟΣ	ΚΑΛΛΙΟΠΗ	ΠΑΝΟΡΜΟ	Σ.13293/6-9-00 ΛΟΥΚΑΚΗΣ ΓΕΩΡΓΙΟΣ	33.33%	P5',T3',T4',T5',T6',T7',T8',T9',T10', P6',14,38,37,36,35,P5'	226	1131.62	P5',T3',T4',T5',T6',T7',T8',T9',T10', P6',14,38,37,36,35,P5'	226	1131.62	ΚΑΝΟΝΑ
	ΤΖΩΡΤΖΑΚΗΣ ΚΩΝΣΤΑΝΤΙΝΟΣ	ΒΑΣΙΛΕΙΟΣ	ΚΑΛΛΙΟΠΗ	ΠΑΝΟΡΜΟ	Σ.13293/6-9-00 ΛΟΥΚΑΚΗΣ ΓΕΩΡΓΙΟΣ	33.34%							
	ΤΖΩΡΤΖΑΚΗΣ ΜΙΧΑΗΛ	ΒΑΣΙΛΕΙΟΣ	ΚΑΛΛΙΟΠΗ	ΠΑΝΟΡΜΟ	Σ.13293/6-9-00 ΛΟΥΚΑΚΗΣ ΓΕΩΡΓΙΟΣ	33.33%							
0303005	ΨΩΜΑΣ ΜΙΧΑΗΛ	ΑΝΔΡΕΑΣ	ΕΛΕΝΗ	ΠΕΡΑΜΑ		100.00%	P5,P6,67,66,65,64,58,59,60,61,62, 63,46,47,48,P5	227	216.45	Ι'',Κ',59,60,61,62,63,46,47,48,36, 37,67,66,Ι''	226	348.97	ΠΑΡΕΚΚΛΙΣΗ (ως προκύπτον από την πράξη εφαρμογής)
							P3',P4',36,37,P3'	226	85.89				
0303006	ΚΑΛΛΕΡΓΗΣ ΓΕΩΡΓΙΟΣ	ΕΜΜΑΝΟΥΗΛ	ΑΝΝΑ		Σ.6285/12-3-86 ΚΩΝΣΤΑΝΤΙΝΙΔΗΣ ΜΙΧΑΗΛ	100.00%	55,T7,P5,42,,43,44,45,46,63,62,61, 60,59,58,57,56,55	227	412.36	Κ',Κ,Λ,Μ,Ν,Ξ,T7,P4,P5,42,43,44,45, 46,63,62,61,60,59,Κ'	226	400.06	ΠΑΡΕΚΚΛΙΣΗ (ως προκύπτον από την πράξη εφαρμογής)
0303007	ΠΑΠΑΓΙΑΝΝΑΚΗΣ ΓΕΩΡΓΙΟΣ	ΚΩΝΣΤΑΝΤΙΝΟΣ	ΕΥΑΓΓΕΛΙΑ	ΠΕΡΑΜΑ	Γ.Π. 4241/13-11-09 ΣΤΑΜΑΤΕΡΑΚΗ ΑΝΝΑ	50.00%	P8,P9,75,74,73,72,71,70,69,19,20, P8	227	266.00	Δ,Ε,Ζ,20,P8,P9,75,74,Δ	227	266.13	ΠΑΡΕΚΚΛΙΣΗ (ως προκύπτον από την πράξη εφαρμογής)
	ΠΑΠΑΓΙΑΝΝΑΚΗΣ ΑΝΔΡΕΑΣ	ΚΩΝΣΤΑΝΤΙΝΟΣ	ΕΥΑΓΓΕΛΙΑ	ΠΕΡΑΜΑ	Γ.Π. 4242/13-11-09 ΣΤΑΜΑΤΕΡΑΚΗ ΑΝΝΑ	50.00%							
0303008	ΚΟΚΟΛΑΚΗ - ΑΝΤΩΝΑΚΑΚΗ ΑΙΚΑΤΕΡΙΝΗ	ΙΩΣΗΦ	ΖΑΜΒΙΑ	ΠΕΡΑΜΑ	Σ.2813/21-2-75 ΚΩΝΣΤΑΝΤΙΝΙΔΗΣ ΜΙΧΑΗΛ ΔΙΑΝ.2823/94 & Δ.Α.ΚΛ.2657/94 ΣΦΑΚΙΑΝΑΚΗ	100.00%	P1,T2,T3,T4,P2,P3,81,80,79,78,73, 74,88,87,86,85,84,P1	227	169.56	Α,Β,Γ,Γ',Δ,73,74,88,87,86,85,84,P1, T2,T3,T4,Α	227	169.35	ΠΑΡΕΚΚΛΙΣΗ (ως προκύπτον από την πράξη εφαρμογής)
0303010	ΜΕΤΑΞΑΚΗΣ ΕΜΜΑΝΟΥΗΛ	ΓΕΩΡΓΙΟΣ	ΣΤΑΥΡΟΥΛΑ	ΠΕΡΑΜΑ	Γ.Π.&Δ.16303/16-8-06 ΣΙΛΙΓΑΡΔΟΣ Σ.Ο.Ι.16403/18-9-06 ΣΙΛΙΓΑΡΔΟΣ	100.00%	T1',P1',P7',T11',T12',T1'	226	596.43	Θ,Θ',P7',T11',T12',Θ	226	597.37	ΚΑΝΟΝΑ
0303011	ΚΑΛΛΕΡΓΗΣ ΓΕΩΡΓΙΟΣ	ΕΜΜΑΝΟΥΗΛ	ΑΝΝΑ	ΠΕΡΑΜΑ	Σ.9347/14-2-74 ΛΟΥΚΑΚΗΣ ΑΝΤΩΝΗΣ	100.00%	T2',P5',35,36,P4',T2'	226	78.33	P5,T8,T2',P5',35,36,48,47,46,45,44 ,43,42,P5	226	351.72	ΠΑΡΕΚΚΛΙΣΗ (ως προκύπτον από την πράξη εφαρμογής)
							P5,T8,P6,48,47,46,45,44,43,42,P5	227	183.17				
0303012	ΨΩΜΑ - ΚΑΡΔΑΣΗ ΑΙΚΑΤΕΡΙΝΗ	ΜΙΧΑΗΛ	ΜΑΡΙΑ	ΠΕΡΑΜΑ	Σ.3749/25-7-88 ΠΑΠΑΔΑΚΗΣ ΣΤΥΛΙΑΝΟΣ	50.00%	P2',P3',37,38,14,15,P2'	226	138.22	Ι',Ι'Ι'',66,67,37,38,14,15,16,Ι'	227	304.72	ΠΑΡΕΚΚΛΙΣΗ (ως προκύπτον από την πράξη εφαρμογής)
	ΨΩΜΑ - ΟΘΩΝΑ ΕΛΕΝΗ	ΜΙΧΑΗΛ	ΜΑΡΙΑ	ΤΕΡΜΑ ΞΥΛΟΥΡΗ	Σ.3749/25-7-88 ΠΑΠΑΔΑΚΗΣ ΣΤΥΛΙΑΝΟΣ	50.00%	P7,P8,16,17,18,68,65,66,67,P7	227	123.44				

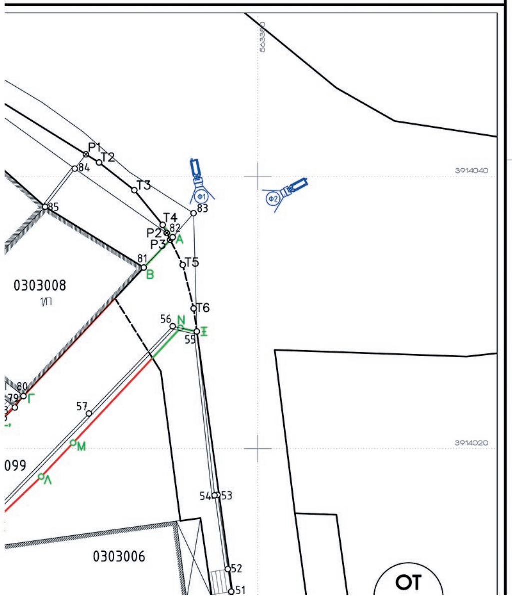

ΑΠΟΣΠΑΣΜΑ ΣΧΕΔΙΟΥ ΠΟΛΕΩΣ ΚΛΙΜΑΚΑ 1:1000



ΔΗΛΩΣΗ ΜΗΧΑΝΙΚΟΥ

Δηλώνω ότι τα υπό τροποποίηση οικοδομικά τετράγωνα (Ο.Τ. 226 & 227),

- δεν εμπίπτουν σε ζώνη 500μ. από την ακτή και δεν ευρίσκονται σε παραδοσιακούς οικισμούς, ή σε τοπία ιδιαίτερου φυσικού κάλλους ή σε αρχαιολογικούς χώρου ή σε δάση και δασικές εκτάσεις ή σε περιοχές προστατευόμενες βάσει διεθνών συνθηκών (π.χ. RAMSAR, ή βάση των άρθρων 18 και 19 του Ν.1650/1986 όπως ισχύει σήμερα) σύμφωνα με το άρθρο 186 παρ. ΣΤ 39 του Ν.3852/2010 (ΦΕΚ87/Α/2010), και το άρθρο 10 του Ν.3044/2002 (ΦΕΚ197/Α/2002), και
- δεν εμπίπτουν σε ιστορικά κέντρα, καθώς και σε θέσεις Ο.Τ. όπου υπάρχουν κηρυγμένα διατηρητέα κτίρια.

Ο ΜΗΧΑΝΙΚΟΣ

ΟΡΟΙ ΔΟΜΗΣΗΣ

ΠΟΛΕΟΔΟΜΙΚΗ ΕΝΟΤΗΤΑ "ΠΕΡΑΜΑΤΟΣ" ΔΗΜΟΥ ΜΥΛΟΠΟΤΑΜΟΥ Π.Ε. ΡΕΘΥΜΝΟΥ
(4028/13-8-93 Αποφ. Νομ. Ρεθύμνου ΦΕΚ1126/Δ/15-9-93)

Αρτιότητα κατά κανόνα: Εμβαδόν=500μ² - Πρόσωπο=12μ (τομέας Ι)

Αρτιότητα κατά παρέκκλιση: Θεωρούνται άρτια και οικοδομήσιμα τα οικόπεδα με όποια επιφάνεια και πρόσωπο έχουν κατά την ημέρα δημοσίευσης της απόφασης έγκρισης εφόσον εγγράφεται σε αυτά κάτοψη 50μ².
Επίσης τα οικόπεδα που θα προκύψουν από την πράξη εφαρμογής ή αναλογισμού εφόσον εγγράφεται σε αυτά κάτοψη 50μ².

Συντελεστής Δόμησης: *(Π.Δ. 14-2-87 ΦΕΚ133/Δ)*
για τα πρώτα 100μ² επιφάνειας Σ.Δ.=1,60
για τα επόμενα 100μ² επιφάνειας Σ.Δ.=0,80
για τα επόμενα 100μ² επιφάνειας Σ.Δ.=0,60
για το πέραν των 300μ² επιφάνειας Σ.Δ.=0,40 για κατοικία
Σ.Δ.=0,60 για λοιπές χρήσεις

Κάλυψη: 60% *(Ν.4067/2012 ΦΕΚ79/Δ/9-4-2012)*

Ύψος κτιρίου: 7,50μ & 1,50μ για την κατασκευή στέγης

ΥΠΟΜΝΗΜΑ ΣΥΜΒΟΛΩΝ

ο 1,2,3 κορυφή ιδιοκτησίας

περίγραμμα κτίσματος

ΜΕ Κ.Α. 0303005

Με τη βοήθεια των ορθογωνικών συντεταγμένων των κορυφών του

ΣΗΜΕΙΟ	X	Y	ΜΗΚΟΣ
36	563364.16	3913978.51	9.65
37	563354.79	3913976.19	25.40
67	563350.94	3914001.29	6.54
66	563349.83	3914007.74	1.06
65	563349.65	3914008.78	2.38
64	563351.73	3914009.94	9.15
58	563359.69	3914014.44	1.74
59	563360.03	3914012.74	4.45
60	563360.53	3914008.32	3.70
61	563361.01	3914004.65	0.63
62	563361.13	3914004.04	1.31
63	563361.35	3914002.75	4.56
46	563361.87	3913998.21	0.38
47	563361.89	3913997.84	4.38
48	563362.38	3913993.48	15.08
36	563364.16	3913978.51	

E=1/2 Σ(Xι + Xι+1)(ψι − ψι+1)

E = 353.00 μ2

ΣΗΜΕΙΟ	X	Y	ΜΗΚΟΣ
			4.03
72	563357.65	3914018.69	4.00
71	563354.19	3914016.69	9.09
70	563346.30	3914012.17	3.25
69	563343.49	3914010.53	3.57
19	563340.40	3914008.75	

E=1/2 Σ(Xι + Xι+1)(ψι − ψι+1)

E = 311.68 μ2

ΕΜΒΑΔΟΜΕΤΡΗΣΗ ΙΔΙΟΚΤΗΣΙΑΣ ΜΕ Κ.Α. 0303008

Με τη βοήθεια των ορθογωνικών συντεταγμένων των κορυφών του

ΣΗΜΕΙΟ	X	Y	ΜΗΚΟΣ
74	563353.68	3914026.92	8.70
73	563360.51	3914021.53	1.09
78	563361.36	3914022.21	1.14
79	563362.17	3914023.01	1.05
80	563362.80	3914023.85	12.93
81	563371.64	3914033.29	3.09
82	563373.77	3914035.52	8.78
84	563366.57	3914040.56	3.55
85	563364.39	3914037.76	10.73
86	563356.97	3914030.01	0.94
87	563356.32	3914029.33	0.91
88	563355.65	3914028.71	2.66
74	563353.68	3914026.92	

E=1/2 Σ(Xι + Xι+1)(ψι − ψι+1)

E = 161.23 μ2

ΕΜΒΑΔΑ Ο.Τ. 226 & Ο.Τ. 227 ΠΡΙΝ & ΜΕΤΑ ΤΗΝ ΤΡΟΠΟΠΟΙΗΣΗ ΣΥΝΤΕΤΑΓΜΕΝΕΣ ΚΟΡΥΦΩΝ Ο.Τ. ΣΤΟ ΕΓΣΑ'87

ΕΜΒΑΔΟΜΕΤΡΗΣΗ Ο.Τ. 226 ΠΡΙΝ ΤΗΝ ΤΡΟΠΟΠΟΙΗΣΗ

Με τη βοήθεια των ορθογωνικών συντεταγμένων των κορυφών του

ΣΗΜΕΙΟ	X	Y	ΜΗΚΟΣ
Τ1'	563305.17	3913995.31	77.40
Τ2'	563381.42	3913982.05	24.33
Τ3'	563383.69	3913957.83	2.33
Τ4'	563383.72	3913955.50	2.33
Τ5'	563383.40	3913953.20	2.33
Τ6'	563382.72	3913950.97	2.33
Τ7'	563381.71	3913948.88	2.33
Τ8'	563380.39	3913946.97	2.33
Τ9'	563378.78	3913945.28	2.33
Τ10'	563376.94	3913943.86	95.81
Τ11'	563283.29	3913964.11	12.59
Τ12'	563284.02	3913976.68	28.19
Τ1'	563305.17	3913995.31	

E=1/2 Σ(Xι + Xι+1)(ψι − ψι+1)

E = 3414.03 μ2

ΕΜΒΑΔΟΜΕΤΡΗΣΗ Ο.Τ. 227 ΠΡΙΝ ΤΗΝ ΤΡΟΠΟΠΟΙΗΣΗ

Με τη βοήθεια των ορθογωνικών συντεταγμένων των κορυφών του

ΣΗΜΕΙΟ	X	Y	ΜΗΚΟΣ
Τ1	563359.05	3914046.79	10.95
Τ2	563368.35	3914041.01	3.29
Τ3	563370.94	3914038.98	3.29
Τ4	563373.03	3914036.43	3.29
Τ5	563374.50	3914033.49	3.29
Τ6	563375.30	3914030.29	27.13
Τ7	563378.96	3914003.41	16.25
Τ8	563380.70	3913987.25	71.73
Τ9	563309.95	3913999.05	51.98
Τ10	563349.56	3914032.71	3.03
Τ11	563347.31	3914034.75	2.12
Τ12	563348.96	3914036.09	14.71
Τ1	563359.05	3914046.79	

E=1/2 Σ(Xι + Xι+1)(ψι − ψι+1)

E = 2235.60 μ2

ΕΜΒΑΔΟΜΕΤΡΗΣΗ Ο.Τ. 226 ΜΕΤΑ ΤΗΝ ΤΡΟΠΟΠΟΙΗΣΗ

Με τη βοήθεια των ορθογωνικών συντεταγμένων των κορυφών του

ΣΗΜΕΙΟ	X	Y	ΜΗΚΟΣ
Τ1'	563305.17	3913995.31	0.96
Θ	563305.89	3913995.95	37.23
Ι	563342.23	3914004.03	21.28
Κ	563360.67	3914014.66	4.76
Λ	563364.11	3914017.95	3.41
Μ	563366.45	3914020.43	11.54
Ν	563374.33	3914028.86	1.23
Ξ	563375.53	3914028.59	25.42
Τ7	563378.96	3914003.41	16.25
Τ8	563380.70	3913987.25	5.25
Τ2'	563381.42	3913982.05	24.33
Τ3'	563383.69	3913957.83	2.33
Τ4'	563383.72	3913955.50	2.33
Τ5'	563383.40	3913953.20	2.33
Τ6'	563382.72	3913950.97	2.33
Τ7'	563381.71	3913948.88	2.33
Τ8'	563380.39	3913946.97	2.33
Τ9'	563378.78	3913945.28	2.33
Τ10'	563376.94	3913943.86	95.81
Τ11'	563283.29	3913964.11	12.59
Τ12'	563284.02	3913976.68	28.19
Τ1'	563305.17	3913995.31	

E=1/2 Σ(Xι + Xι+1)(ψι − ψι+1)

E = 4811.30 μ2


ΕΜΒΑΔΟΜΕΤΡΗΣΗ Ο.Τ. 227 ΜΕΤΑ ΤΗΝ ΤΡΟΠΟΠΟΙΗΣΗ


Με τη βοήθεια των ορθογωνικών συντεταγμένων των κορυφών του

ΣΗΜΕΙΟ	X	Y	ΜΗΚΟΣ
Τ1	563359.05	3914046.79	10.95
Τ2	563368.35	3914041.01	3.29
Τ3	563370.94	3914038.98	3.29
Τ4	563373.03	3914036.43	1.17
Α	563373.77	3914035.52	3.09
Β	563371.64	3914033.29	12.93
Γ	563362.80	3914023.85	3.27
Δ	563360.56	3914021.47	4.02
Ε	563357.65	3914018.69	19.91
Ζ	563340.40	3914008.75	26.42
Η	563314.61	3914003.01	45.87
Τ10	563349.56	3914032.71	3.03
Τ11	563347.31	3914034.75	2.12
Τ12	563348.96	3914036.09	14.71
Τ1	563359.05	3914046.79	

E=1/2 Σ(Xι + Xι+1)(ψι − ψι+1)

E = 818.99 μ2

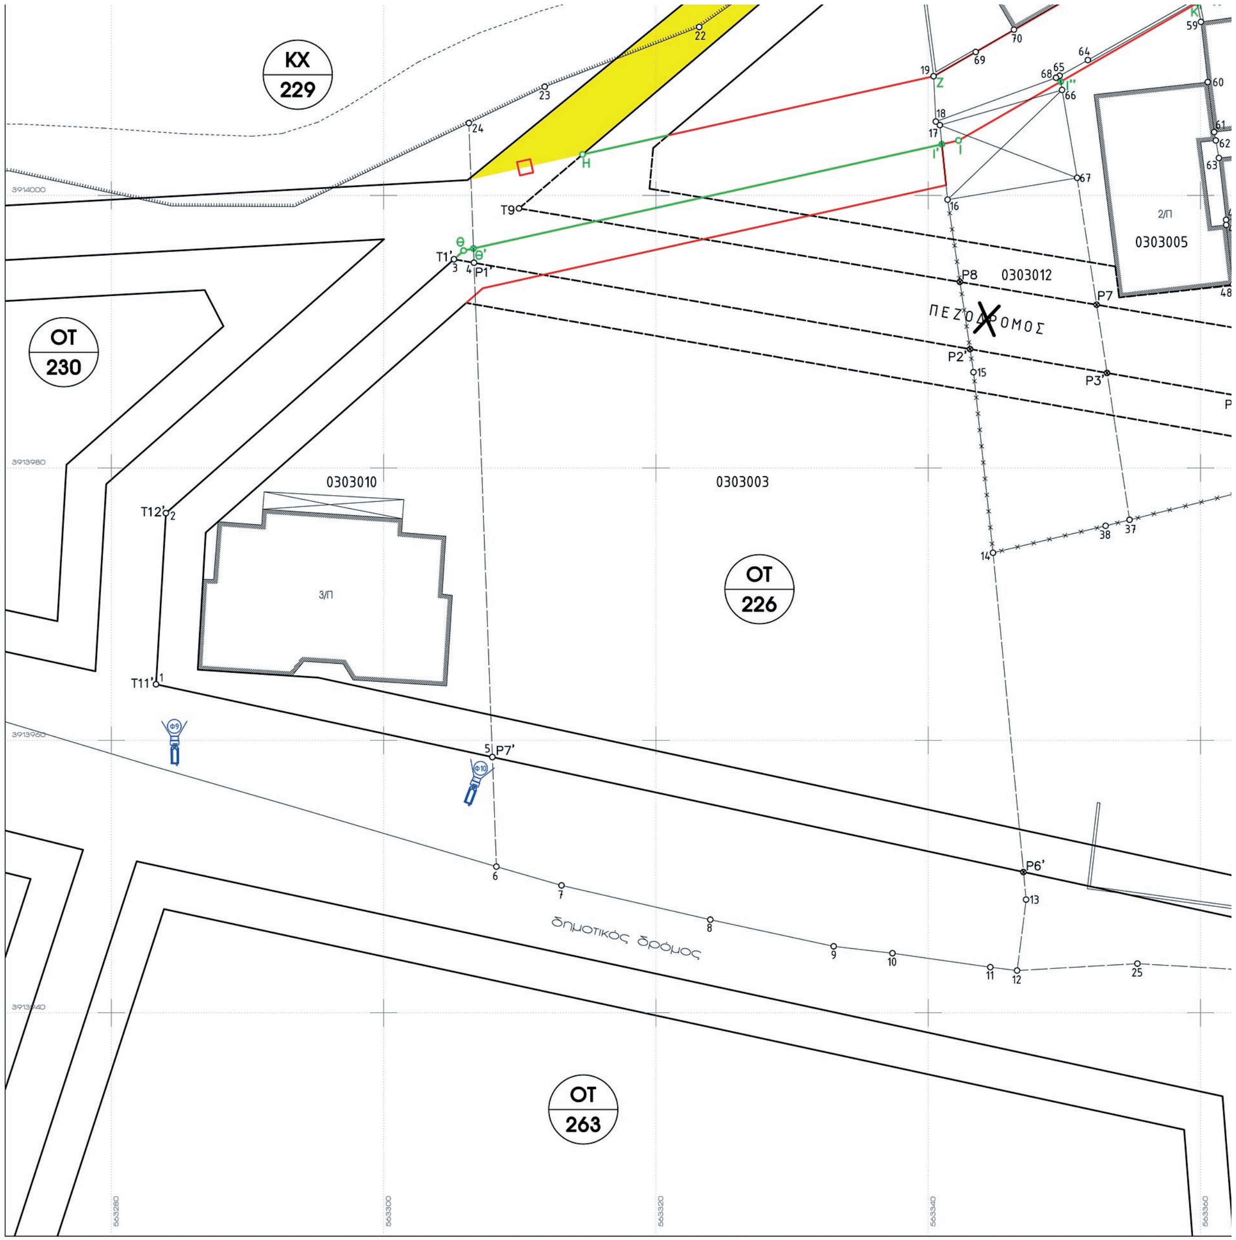

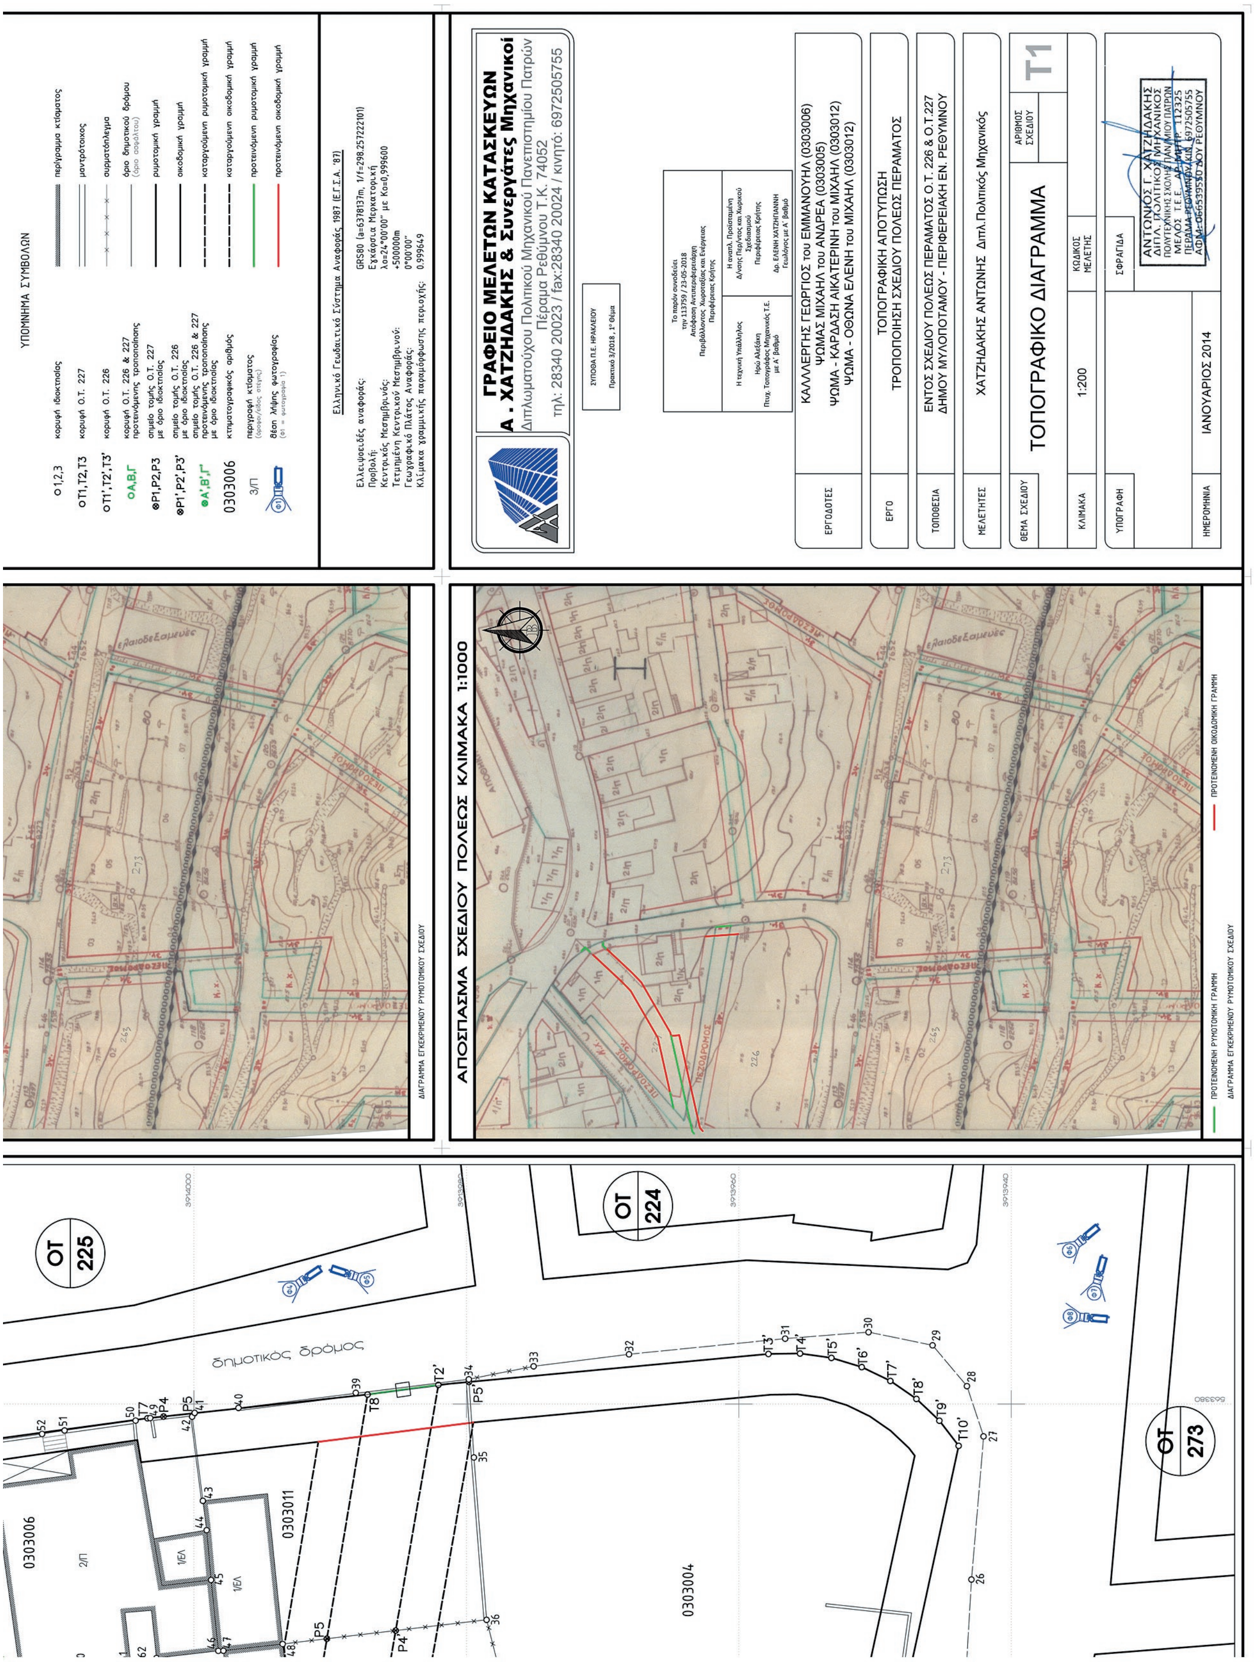
ΓΡΑΦΕΙΟ ΜΕΛΕΤΩΝ ΚΑΤΑΣΚΕΥΩΝ
Α . ΧΑΤΖΗΔΑΚΗΣ & Συνεργάτες Μηχανικοί
Διπλωματούχου Πολιτικού Μηχανικού Πανεπιστημίου Πατρών
Πέραμα Ρεθύμνου Τ.Κ. 74052
τηλ: 28340 20023 / fax:28340 20024 / κινητό: 6972505755
ΥΠΟΜΝΗΜΑ ΣΥΜΒΟΛΩΝ
ΕΡΓΟΔΟΤΕΣ
ΚΑΛΛΕΡΓΗΣ ΓΕΩΡΓΙΟΣ του ΕΜΜΑΝΟΥΗΛ (0303006)
ΨΩΜΑΣ ΜΙΧΑΗΛ του ΑΝΔΡΕΑ (0303005)
ΨΩΜΑ - ΚΑΡΔΑΣΗ ΑΙΚΑΤΕΡΙΝΗ του ΜΙΧΑΗΛ (0303012)
ΨΩΜΑ - ΟΘΩΝΑ ΕΛΕΝΗ του ΜΙΧΑΗΛ (0303012)
ΕΡΓΟ
ΤΟΠΟΓΡΑΦΙΚΗ ΑΠΟΤΥΠΩΣΗ
ΤΡΟΠΟΠΟΙΗΣΗ ΣΧΕΔΙΟΥ ΠΟΛΕΩΣ ΠΕΡΑΜΑΤΟΣ
ΤΟΠΟΘΕΣΙΑ
ΕΝΤΟΣ ΣΧΕΔΙΟΥ ΠΟΛΕΩΣ ΠΕΡΑΜΑΤΟΣ Ο.Τ. 226 & Ο.Τ.227
ΔΗΜΟΥ ΜΥΛΟΠΟΤΑΜΟΥ - ΠΕΡΙΦΕΡΕΙΑΚΗ ΕΝ. ΡΕΘΥΜΝΟΥ
ΜΕΛΕΤΗΤΕΣ
ΧΑΤΖΗΔΑΚΗΣ ΑΝΤΩΝΗΣ Διπλ.Πολιτικός Μηχανικός
ΘΕΜΑ ΣΧΕΔΙΟΥ
ΤΟΠΟΓΡΑΦΙΚΟ ΔΙΑΓΡΑΜΜΑ
ΑΡΙΘΜΟΣ ΣΧΕΔΙΟΥ
Τ1
ΚΛΙΜΑΚΑ
1:200
ΥΠΟΓΡΑΦΗ
ΣΦΡΑΓΙΔΑ
ΗΜΕΡΟΜΗΝΙΑ
ΙΑΝΟΥΑΡΙΟΣ 2014
ΑΠΟΣΠΑΣΜΑ ΣΧΕΔΙΟΥ ΠΟΛΕΩΣ ΚΛΙΜΑΚΑ 1:1000
ΟΤ 225
ΟΤ 224
ΟΤ 273
δημοτικός δρόμος
0303006
0303011
0303004

ΕΘΝΙΚΟ ΤΥΠΟΓΡΑΦΕΙΟ

Το Εθνικό Τυπογραφείο αποτελεί δημόσια υπηρεσία υπαγόμενη στο Υπουργείο Διοικητικής Ανασυγκρότησης και έχει την ευθύνη τόσο για τη σύνταξη, διαχείριση, εκτύπωση και κυκλοφορία των Φύλλων της Εφημερίδας της Κυβερνήσεως (ΦΕΚ), όσο και για την κάλυψη των εκτυπωτικών - εκδοτικών αναγκών του δημοσίου και του ευρύτερου δημόσιου τομέα (ν. 3469/2006/Α΄ 131 και π.δ. 29/2018/Α΄58).

1. ΦΥΛΛΟ ΤΗΣ ΕΦΗΜΕΡΙΔΑΣ ΤΗΣ ΚΥΒΕΡΝΗΣΕΩΣ (ΦΕΚ)

• Τα **ΦΕΚ σε ηλεκτρονική μορφή** διατίθενται δωρεάν στο **www.et.gr**, την επίσημη ιστοσελίδα του Εθνικού Τυπογραφείου. Όσα ΦΕΚ δεν έχουν ψηφιοποιηθεί και καταχωριστεί στην ανωτέρω ιστοσελίδα, ψηφιοποιούνται και αποστέλλονται επίσης δωρεάν με την υποβολή αίτησης, για την οποία αρκεί η συμπλήρωση των αναγκαίων στοιχείων σε ειδική φόρμα στον ιστότοπο www.et.gr.

• Τα **ΦΕΚ σε έντυπη μορφή** διατίθενται σε μεμονωμένα φύλλα είτε απευθείας από το Τμήμα Πωλήσεων και Συνδρομητών, είτε ταχυδρομικά με την αποστολή αιτήματος παραγγελίας μέσω των ΚΕΠ, είτε με ετήσια συνδρομή μέσω του Τμήματος Πωλήσεων και Συνδρομητών. Το κόστος ενός ασπρόμαυρου ΦΕΚ από 1 έως 16 σελίδες είναι 1,00 €, αλλά για κάθε επιπλέον οκτασέλιδο (ή μέρος αυτού) προσαυξάνεται κατά 0,20 €. Το κόστος ενός έγχρωμου ΦΕΚ από 1 έως 16 σελίδες είναι 1,50 €, αλλά για κάθε επιπλέον οκτασέλιδο (ή μέρος αυτού) προσαυξάνεται κατά 0,30 €. Το τεύχος Α.Σ.Ε.Π. διατίθεται δωρεάν.

• **Τρόποι αποστολής κειμένων προς δημοσίευση:**

Α. Τα κείμενα προς δημοσίευση στο ΦΕΚ, από τις υπηρεσίες και τους φορείς του δημοσίου, αποστέλλονται ηλεκτρονικά στη διεύθυνση **webmaster.et@et.gr** με χρήση προηγμένης ψηφιακής υπογραφής και χρονοσήμανσης.

Β. Κατ' εξαίρεση, όσοι πολίτες δεν διαθέτουν προηγμένη ψηφιακή υπογραφή μπορούν είτε να αποστέλλουν ταχυδρομικά, είτε να καταθέτουν με εκπρόσωπό τους κείμενα προς δημοσίευση εκτυπωμένα σε χαρτί στο Τμήμα Παραλαβής και Καταχώρισης Δημοσιευμάτων.

• Πληροφορίες, σχετικά με την αποστολή/κατάθεση εγγράφων προς δημοσίευση, την ημερήσια κυκλοφορία των Φ.Ε.Κ., με την πώληση των τευχών και με τους ισχύοντες τιμοκαταλόγους για όλες τις υπηρεσίες μας, περιλαμβάνονται στον ιστότοπο (www.et.gr). Επίσης μέσω του ιστότοπου δίδονται πληροφορίες σχετικά με την πορεία δημοσίευσης των εγγράφων, με βάση τον Κωδικό Αριθμό Δημοσιεύματος (ΚΑΔ). Πρόκειται για τον αριθμό που εκδίδει το Εθνικό Τυπογραφείο για όλα τα κείμενα που πληρούν τις προϋποθέσεις δημοσίευσης.

2. ΕΚΤΥΠΩΤΙΚΕΣ - ΕΚΔΟΤΙΚΕΣ ΑΝΑΓΚΕΣ ΤΟΥ ΔΗΜΟΣΙΟΥ

Το Εθνικό Τυπογραφείο ανταποκρινόμενο σε αιτήματα υπηρεσιών και φορέων του δημοσίου αναλαμβάνει να σχεδιάσει και να εκτυπώσει έντυπα, φυλλάδια, βιβλία, αφίσες, μπλοκ, μηχανογραφικά έντυπα, φακέλους για κάθε χρήση, κ.ά.

Επίσης σχεδιάζει ψηφιακές εκδόσεις, λογότυπα και παράγει οπτικοακουστικό υλικό.

Ταχυδρομική Διεύθυνση: Καποδιστρίου 34, τ.κ. 10432, Αθήνα

ΤΗΛΕΦΩΝΙΚΟ ΚΕΝΤΡΟ: 210 5279000 - fax: 210 5279054

ΕΞΥΠΗΡΕΤΗΣΗ ΚΟΙΝΟΥ
Πωλήσεις - Συνδρομές: (Ισόγειο, τηλ. 210 5279178 - 180)
Πληροφορίες: (Ισόγειο, Γρ. 3 και τηλεφ. κέντρο 210 5279000)
Παραλαβή Δημ. Ύλης: (Ισόγειο, τηλ. 210 5279167, 210 5279139)

Ωράριο για το κοινό: Δευτέρα ως Παρασκευή: 8:00 - 13:30

Ιστότοπος: **www.et.gr**

Πληροφορίες σχετικά με την λειτουργία του ιστότοπου: **helpdesk.et@et.gr**

Αποστολή ψηφιακά υπογεγραμμένων εγγράφων προς δημοσίευση στο ΦΕΚ: **webmaster.et@et.gr**

Πληροφορίες για γενικό πρωτόκολλο και αλληλογραφία: **grammateia@et.gr**

Πείτε μας τη γνώμη σας,
για να βελτιώσουμε τις υπηρεσίες μας, συμπληρώνοντας την ειδική φόρμα στον ιστότοπό μας.

15001820609180008